
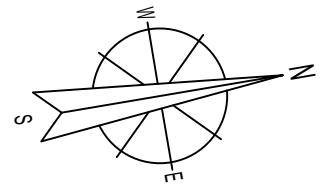
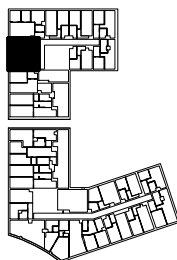


PARTER

KLATKA: B

APARTAMENT: 01

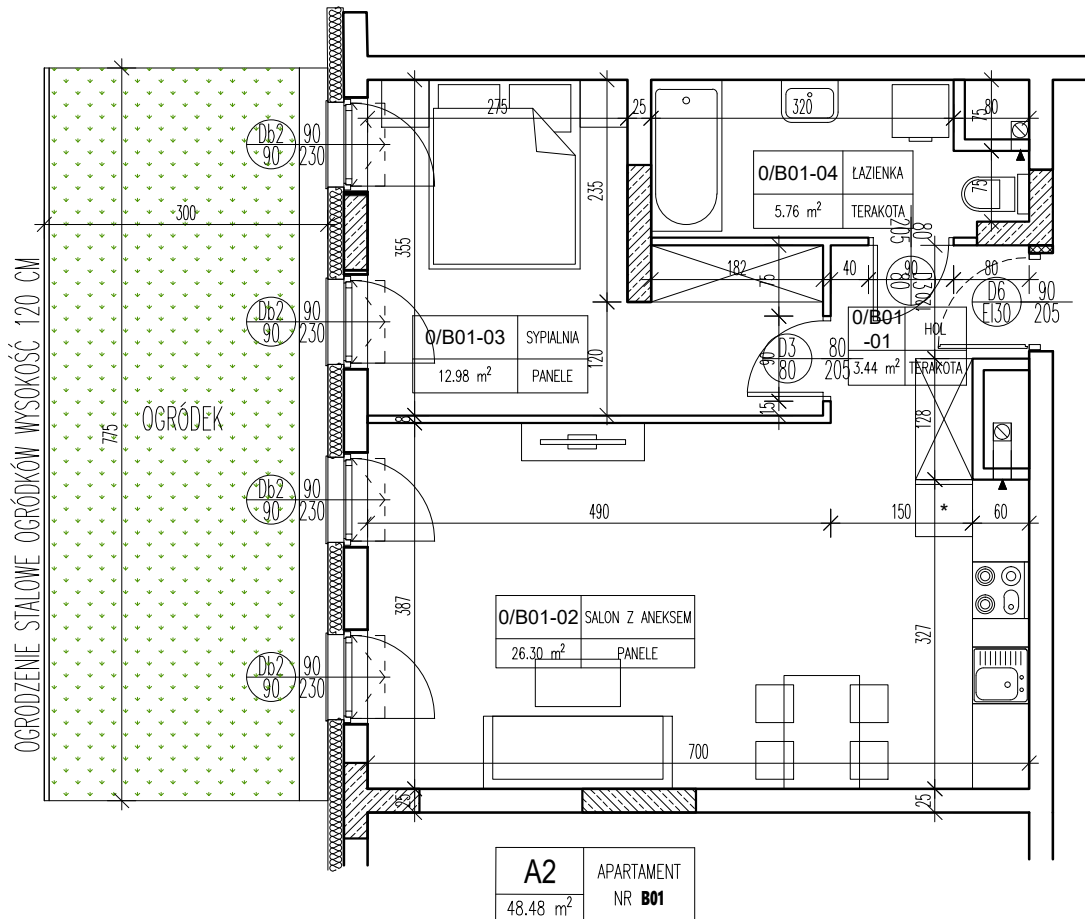

APARTAMENT B01 - 2-OSOBOWY			
0/B01-01	HOL	TERAKOTA	3,44
0/B01-02	SALON Z ANEKSEM	PANELE	26,30
0/B01-03	SYPIALNIA	PANELE	12,98
0/B01-04	ŁAZIENKA	TERAKOTA	5,76
RAZEM:			48,48

Temat	BUDOWA HOTELU Z GARAŻEM PODZIEMNYM ORAZ UTWARDZENIEM TERENU POD DOJŚCIA DOJAZDY I MIEJSCA POSTOJOWE
Lokalizacja	UL. TADEUSZA KOŚCIUSZKI 26 - AL. JANA PAWŁA II 21-500 BIAŁA PODLASKA DZIAŁKA NR GEOD. 1203/3, 1203/4 JEDNOSTKA EWIDENCYJNA: 066101_1 BIAŁA PODLASKA OBRĘB: 0003 BIAŁA PODLASKA
Inwestor	KT&M Sp o.o. ul. Jatkowa 8 21-500 Biała Podlaska
Rysunek	KLATKA B - APARTAMENT B01
Listopad 2021	Skala 1:100
	Nr rysunku: B/01