


PARTER



KLATKA: A

APARTAMENT: 08

OGRODZENIE STALOWE OGRODKÓW WYSOKOŚĆ 120 CM

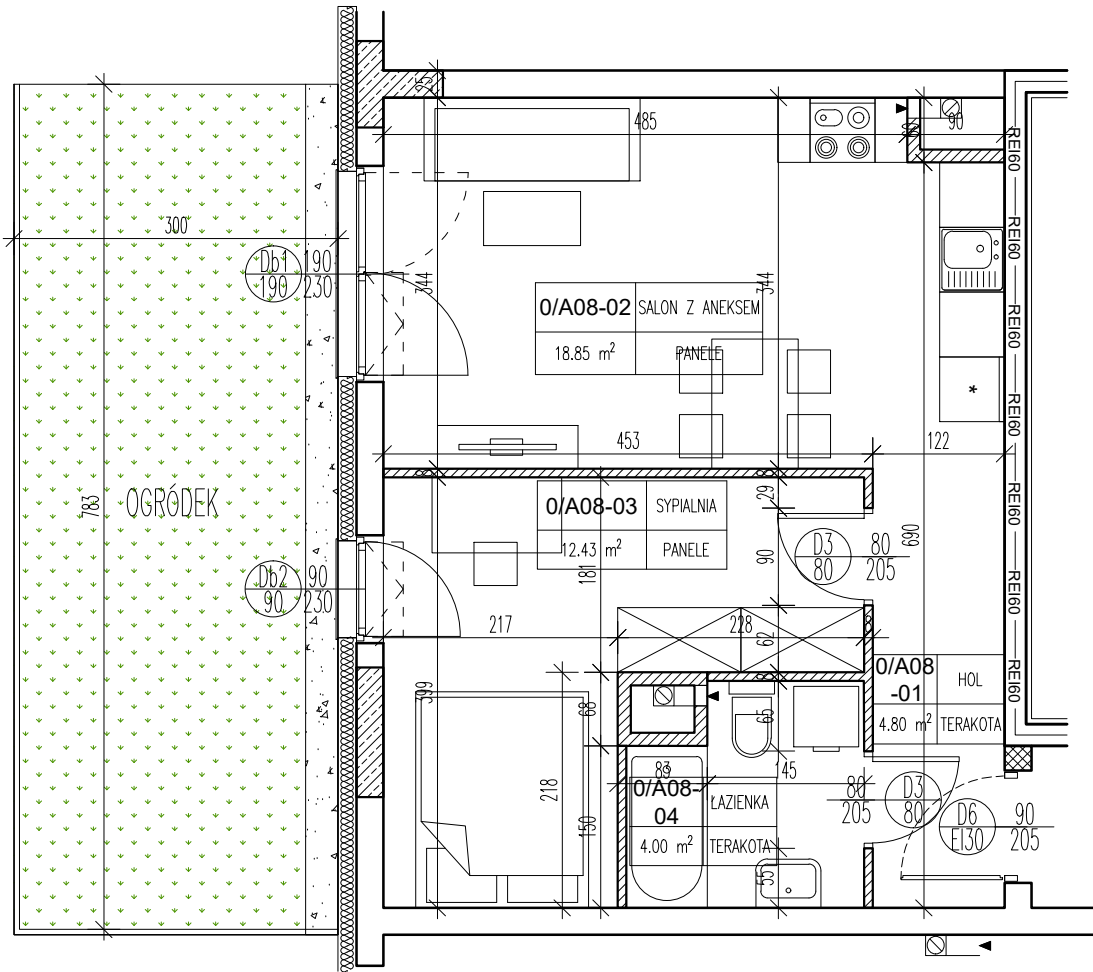

A2	APARTAMENT
40.08 m ²	NR A08

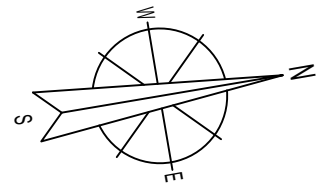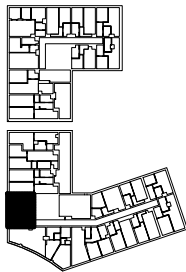

APARTAMENT A08 - 2-OSOBOWY			
0/A08-01	HOL	TERAKOTA	4,80
0/A08-02	SALON Z ANEKSEM	PANELE	18,85
0/A08-03	SYPIALNIA	PANELE	12,43
0/A08-04	ŁAZIENKA	TERAKOTA	4,00
RAZEM:			40.08

Temat	BUDOWA HOTELU Z GARAŻEM PODZIEMNYM ORAZ UTWARDZENIEM TERENU POD DOJŚCIA DOJAZDY I MIEJSCA POSTOJOWE
Lokalizacja	UL. TADEUSZA KOŚCIUSZKI 26 - AL. JANA PAWŁA II 21-500 BIAŁA PODLASKA DZIAŁKA NR GEOD. 1203/3, 1203/4 JEDNOSTKA EWIDENCYJNA: 066101_1 BIAŁA PODLASKA OBRĘB: 0003 BIAŁA PODLASKA
Inwestor	KT&M Sp o.o. ul. Jatkowa 8 21-500 Biała Podlaska
Rysunek	KLATKA A - APARTAMENT A08
Listopad 2021	Skala 1:100
	Nr rysunku: A/08